

BLOQUE 2

VIVIENDA DE 3 DORMITORIOS



[TIPO V11] [VPPL]

PORTAL	5	6
PLANTA	1º Y 2º	1º Y 2º
PUERTA	B	A
NÚMERO DE VIVIENDAS	4	

SUPERFICIE ÚTIL INTERIOR		
TOTAL VIVIENDA INTERIOR	[A]	88,06 m ²

SUPERFICIE ÚTIL EXTERIOR		
TENEDERO	[B]	4,81 m ²
TERRAZA CUBIERTA	[C]	10,86 m ²
TOTAL VIVIENDA EXTERIOR COMPUTABLE (máx. 10% sup. útil interior)	[B+C]	7,84 m ²

TOTAL SUPERFICIES ÚTILES		
Superficie útil total	[A+B+C]	95,90 m ²

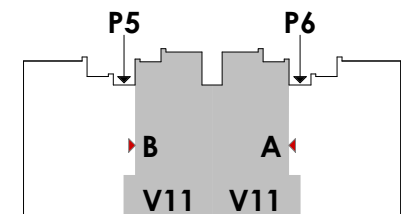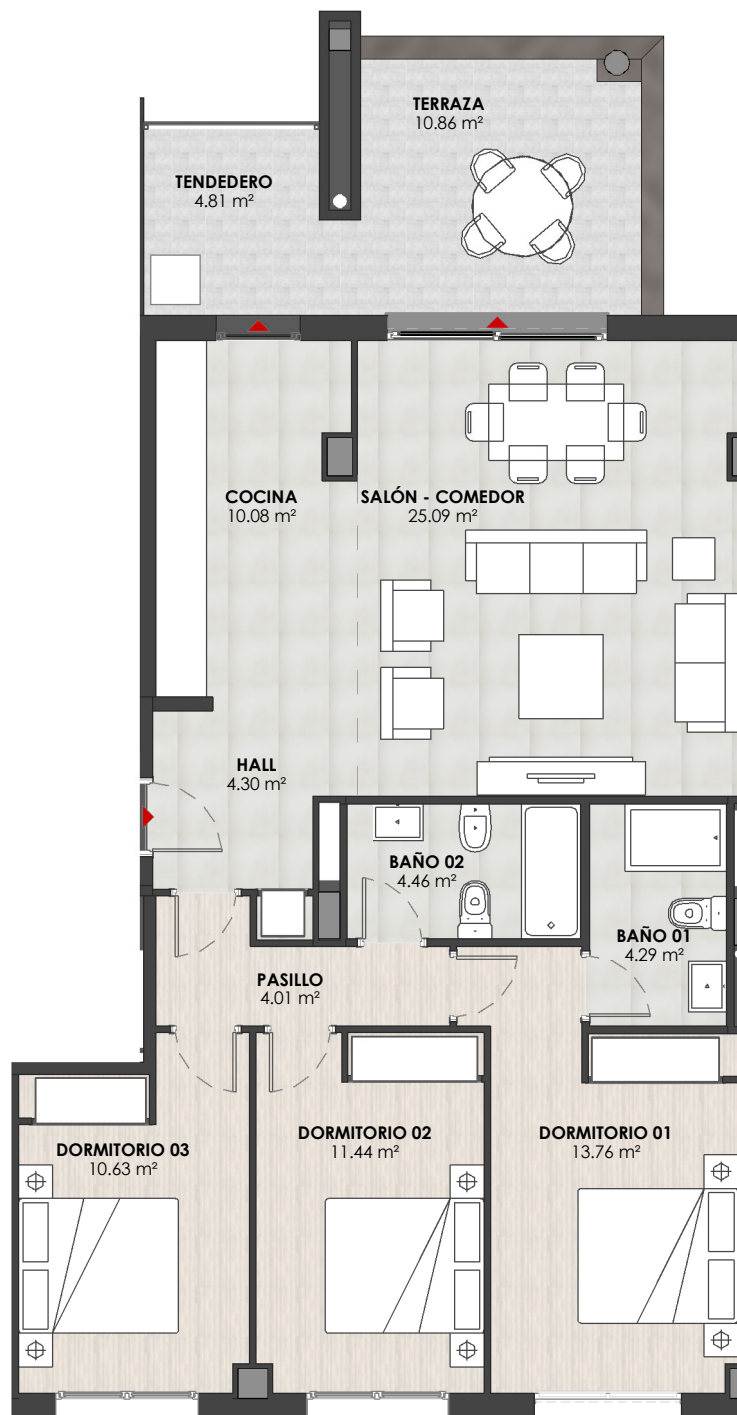

B15

ARQUITECTURA

NOTA: LOS PRESENTES PLANOS PUEDEN SUFRIR MODIFICACIONES POR EXIGENCIAS TÉCNICAS DURANTE LA EJECUCIÓN DE OBRA.

RCB 8.3 - LOS JAZMINES DE RIVAS

4 MAYO 2020
PARCELA RCB-8.3
RIVAS VACIAMADRID, MADRID

JARAMA

