

VIVIENDA DE 3 DORMITORIOS
[TIPO V2]

PORTAL	1	2	4	5
PLANTA	BAJA	BAJA	BAJA	BAJA
PUERTA	A	B	A	B
NÚMERO DE VIVIENDA	4			



SUPERFICIE ÚTIL CUBIERTA 115,83 m²

SUPERFICIE ÚTIL DESCUBIERTA 39,77 m²

SUPERFICIE ÚTIL JARDÍN 95,53 m²

SUPERFICIE CONSTRUIDA CUBIERTA 155,76 m²

TODAS LAS TERRAZAS DE ESTA TIPOLOGIA SON ELEMENTOS COMUNES DE USO PRIVATIVO

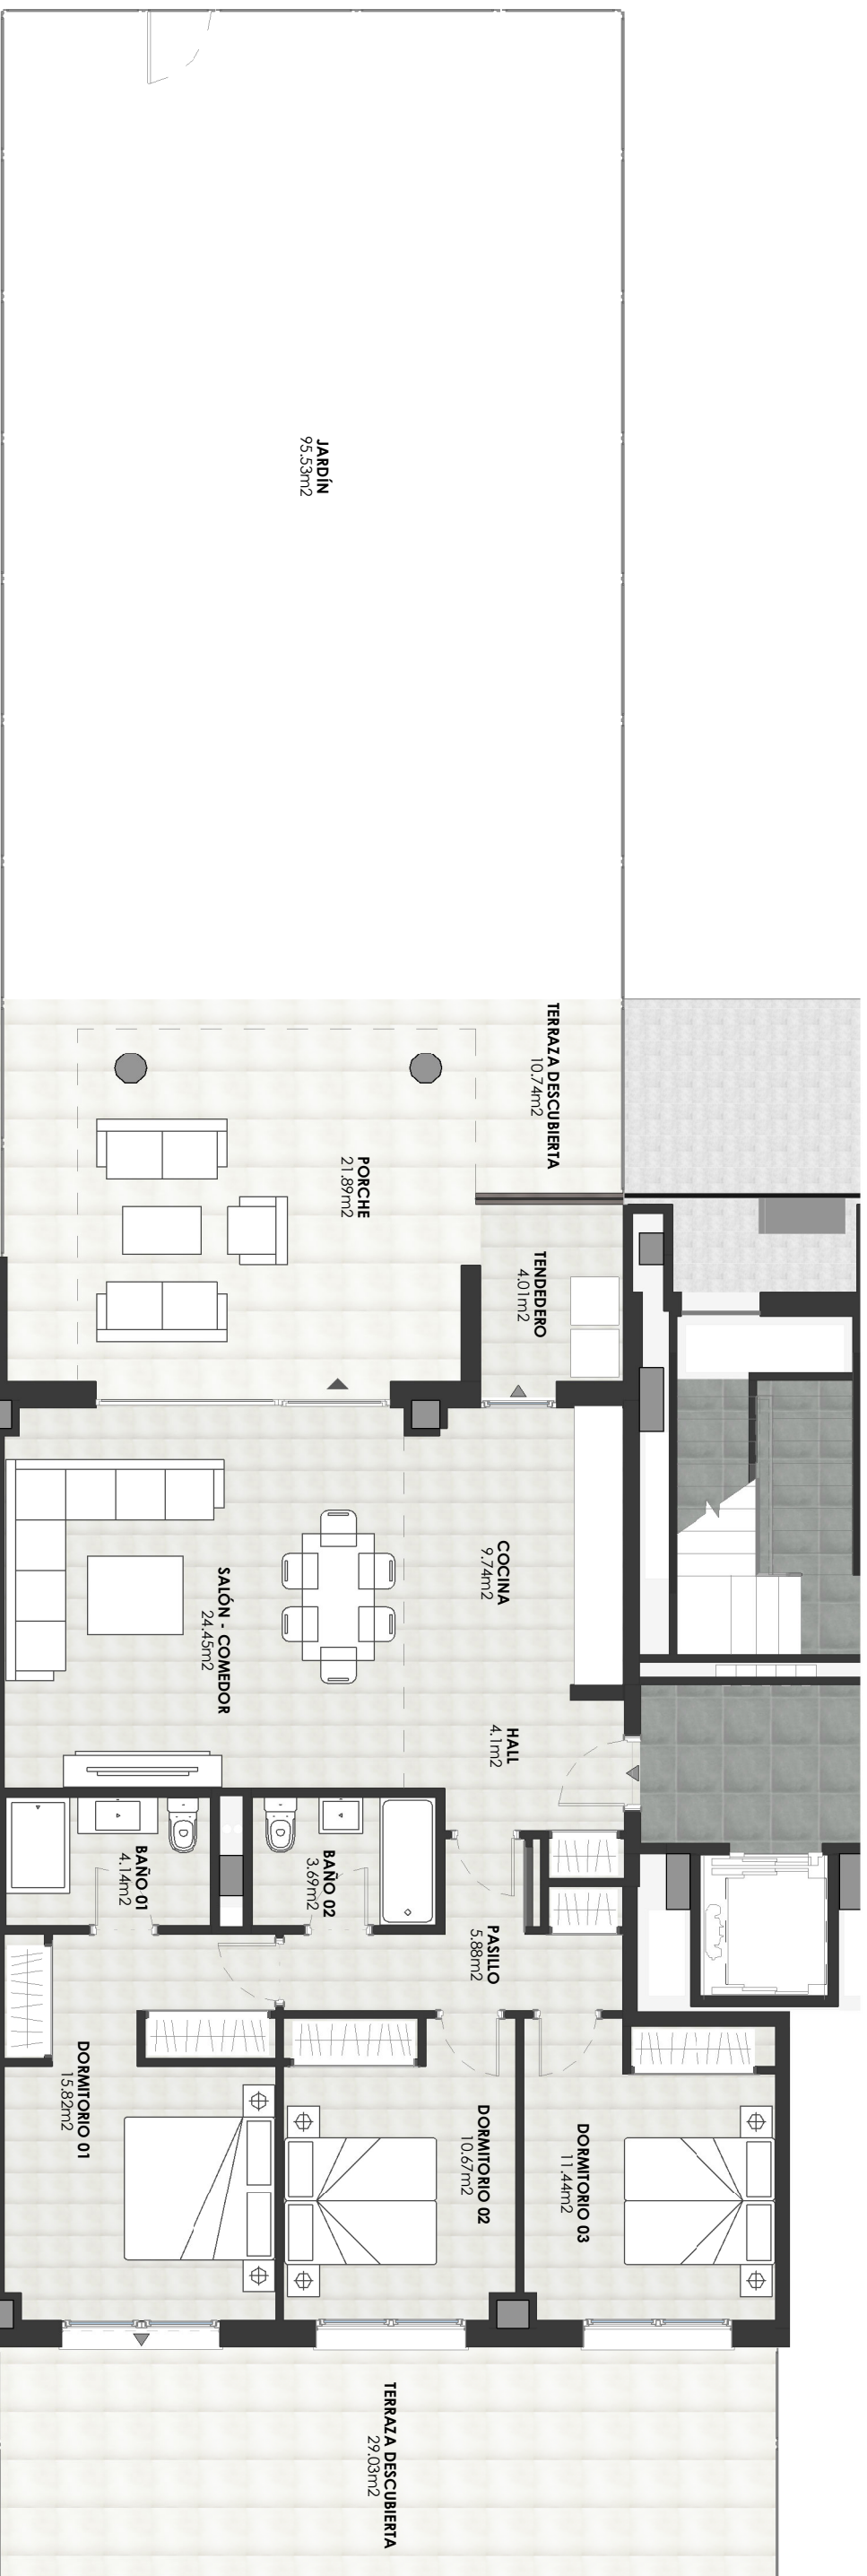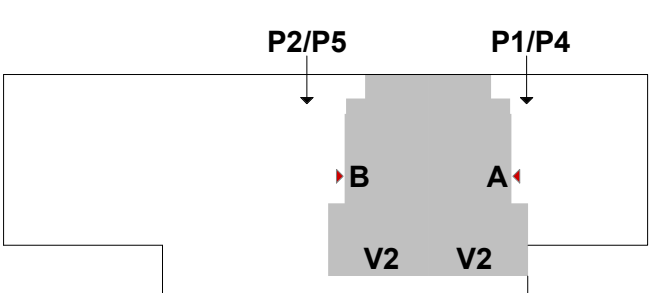

B 1 5

ARQUITECTURA

NOTA: LOS PRESENTES PLANOS PUEDEN SUFRIR MODIFICACIONES POR EXIGENCIAS TÉCNICAS DURANTE LA EJECUCIÓN DE OBRA.



RUL -9 - LOS LIRIOS

15 OCTUBRE 2020
PARCELA RUL-9
RIVAS VACIAMADRID, MADRID

