

RESIDENCIAL TAMARINDO


4 VIVIENDAS UNIFAMILIARES PAREADAS
Parcela RUP-4B del SUS P.P. "LA FORTUNA"
Rivas Vaciamadrid - MADRID

EDICIÓN 2: 22-11-21




v2 - 221121


PLANTA BAJA

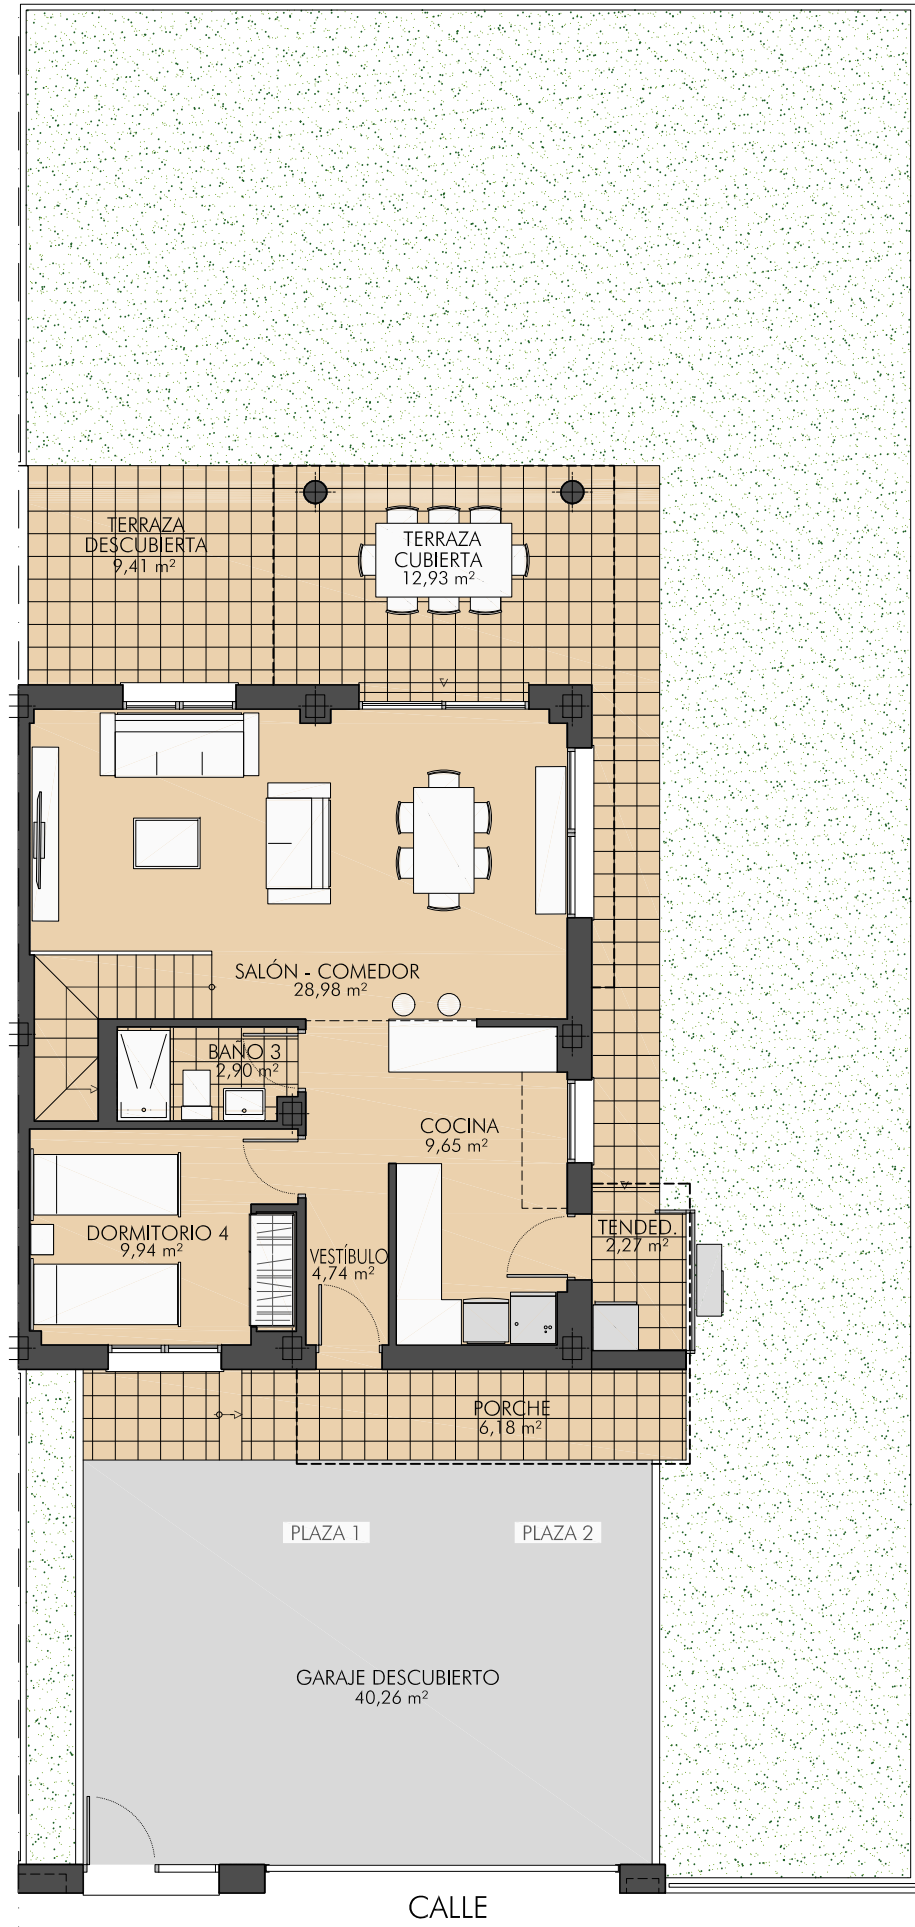

PLANTA PRIMERA

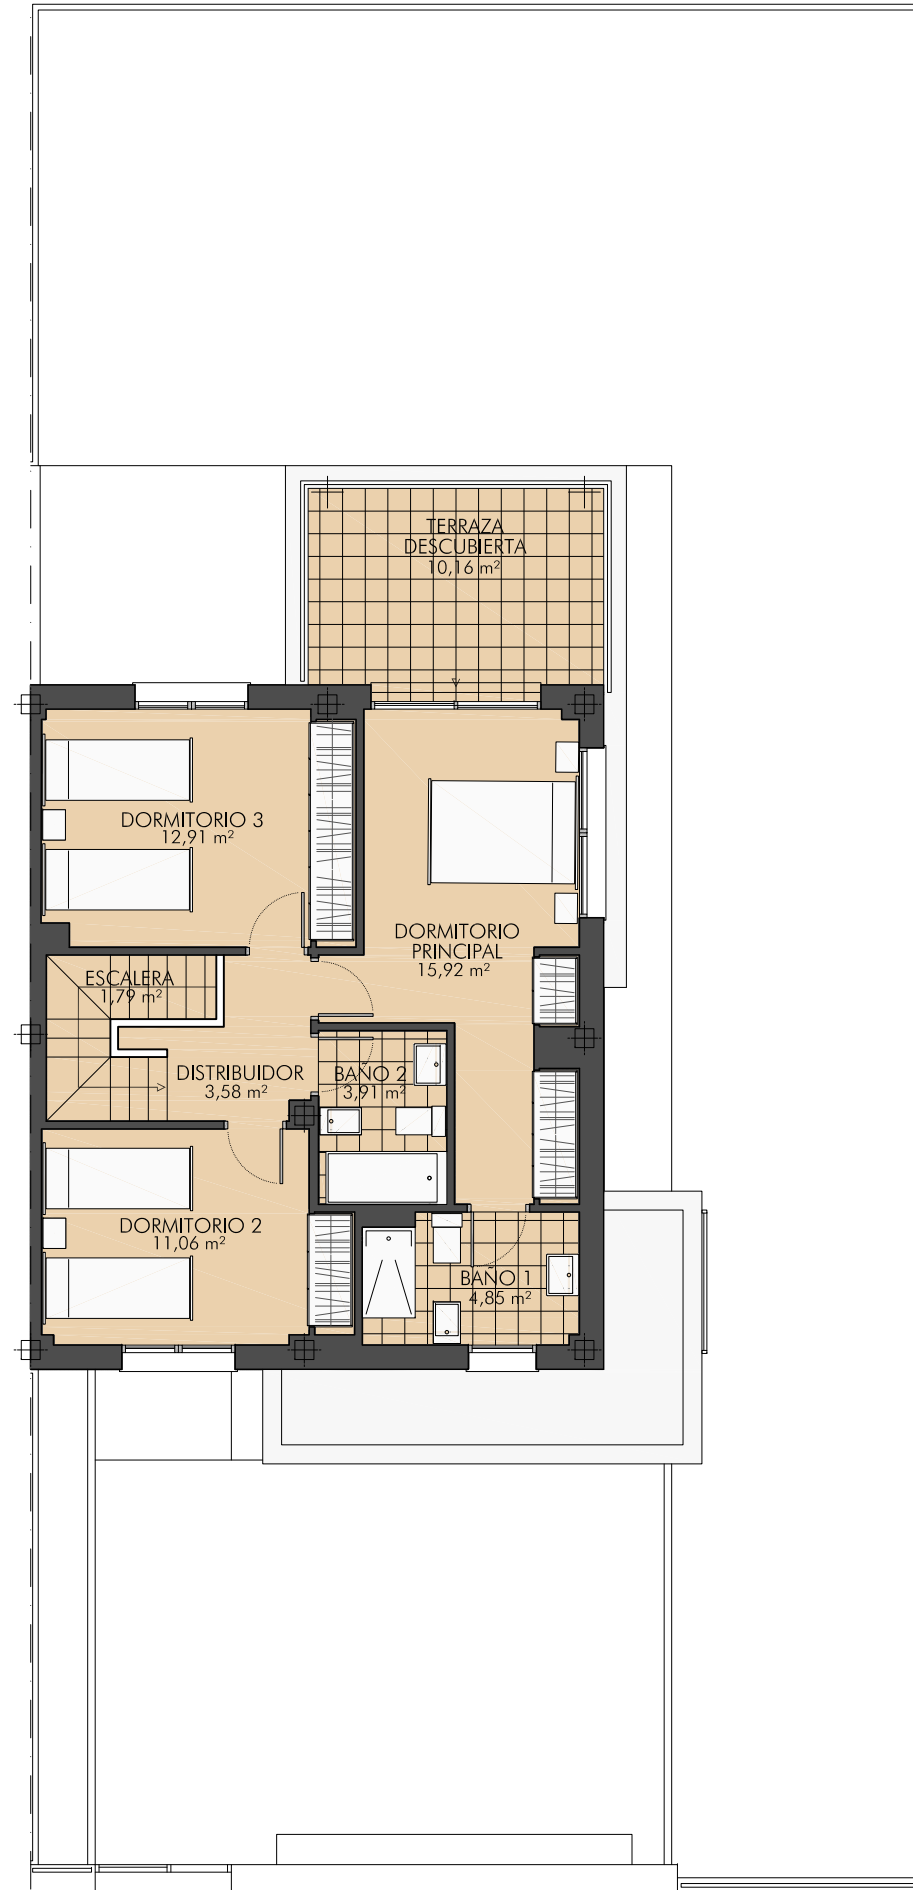


Calle Simone de Beauvoir, 59B Parcela 1
PAREADA RUP-4B

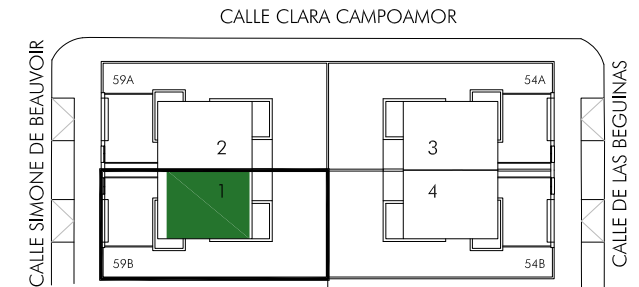

Superficie Parcela	300,00 m ²
Superficie Construida	155,92 m ²
Superficie Útil Cubierta	131,61 m ²
Superficie Útil Descubierta	59,83 m ²

La superficie construida incluye el 100 % de los espacios exteriores cubiertos.

Superficie Libre de Parcela Delantera	8,33 m ²
Superficie Libre de Parcela Trasera	139,88 m ²

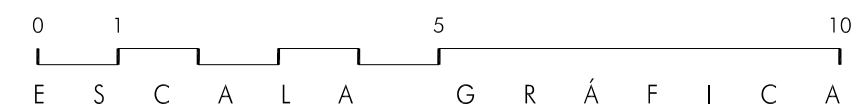

NOTA: Este documento tiene carácter de información comercial, sujeto a modificaciones por necesidades de obra, de obtención de licencias, o aquellas que puedan estimar en su momento la Dirección Facultativa, no siendo consecuencia vinculante desde el punto de vista contractual. Estos planos no tienen carácter contractual, ya que se basan en el anteproyecto y en el proyecto básico, que puede sufrir modificaciones por razones técnicas, legales o de ejecución. El mobiliario de cocina y sanitarios que aparecen son orientativos, y el resto de los muebles dibujados no están incluidos en la compraventa, siendo sólo un ejemplo de distribución. La información exigida por la normativa de protección de los consumidores, se encuentra a disposición de los adquirentes o posibles adquirentes en las oficinas de la Promotora.

RESIDENCIAL TAMARINDO

4 VIVIENDAS UNIFAMILIARES PAREADAS
Parcela RUP-4B del SUS P.P. "LA FORTUNA"
Rivas Vaciamadrid - MADRID


EDICIÓN 2: 22-11-21



v2 - 181121

NOTA: Este documento tiene carácter de información comercial, sujeto a modificaciones por necesidades de obra, de obtención de licencias, o aquellas que puedan estimar en su momento la Dirección Facultativa, no siendo consecuencia vinculante desde el punto de vista contractual. Estos planos no tienen carácter contractual, ya que se basan en el anteproyecto y en el proyecto básico, que puede sufrir modificaciones por razones técnicas, legales o de ejecución. El mobiliario de cocina y sanitarios que aparecen son orientativos, y el resto de los muebles dibujados no están incluidos en la compraventa, siendo sólo un ejemplo de distribución. La información exigida por la normativa de protección de los consumidores, se encuentra a disposición de los adquirentes o posibles adquirentes en las oficinas de la Promotora.

CALLE CLARA CAMPOAMOR

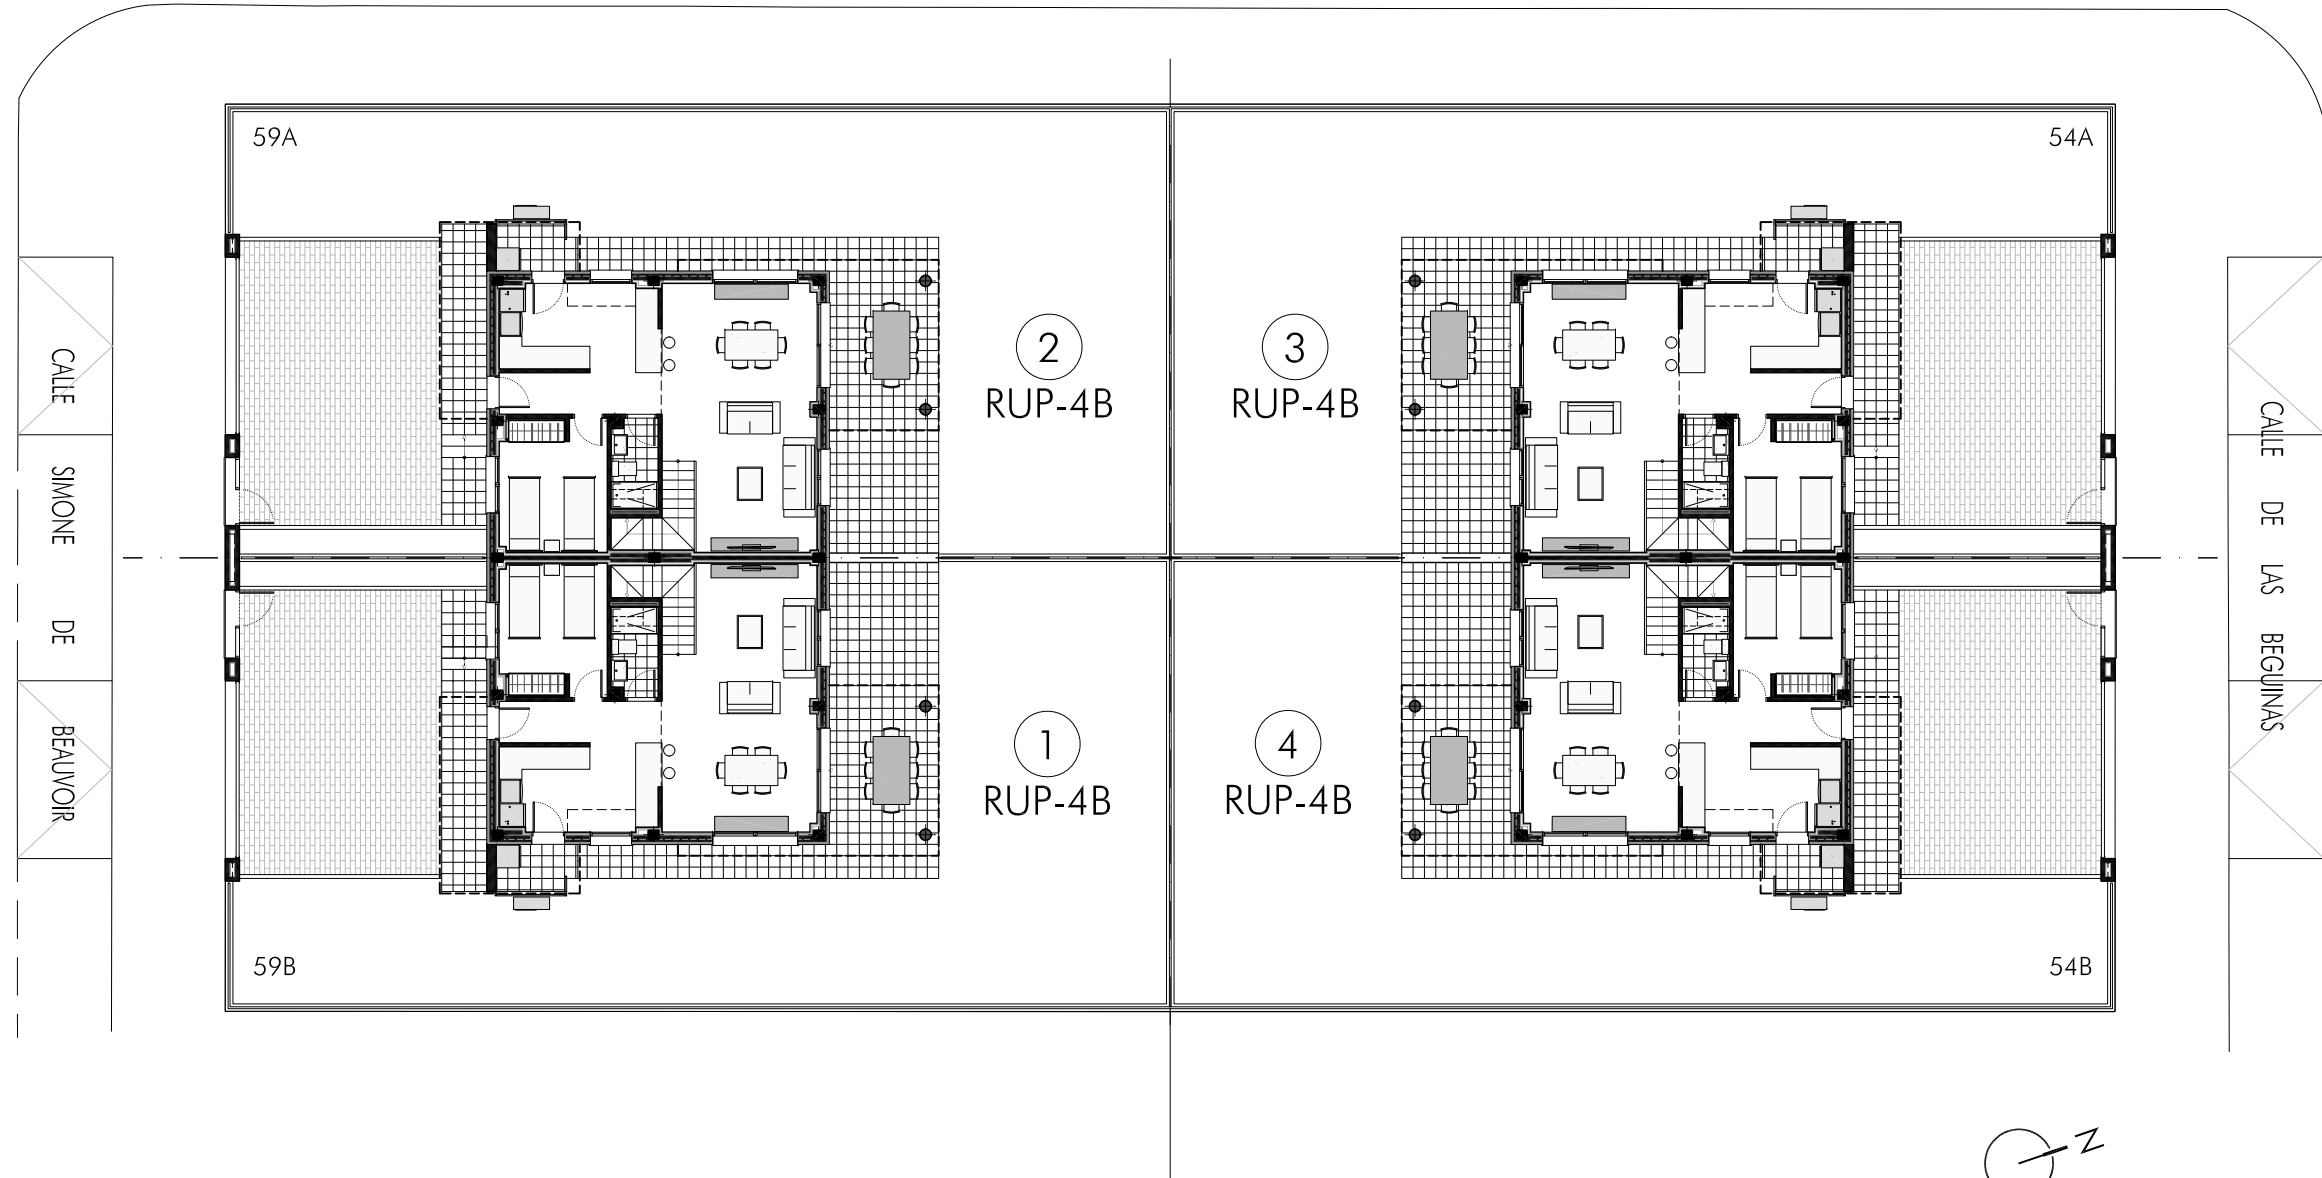

PLANTA BAJA GENERAL